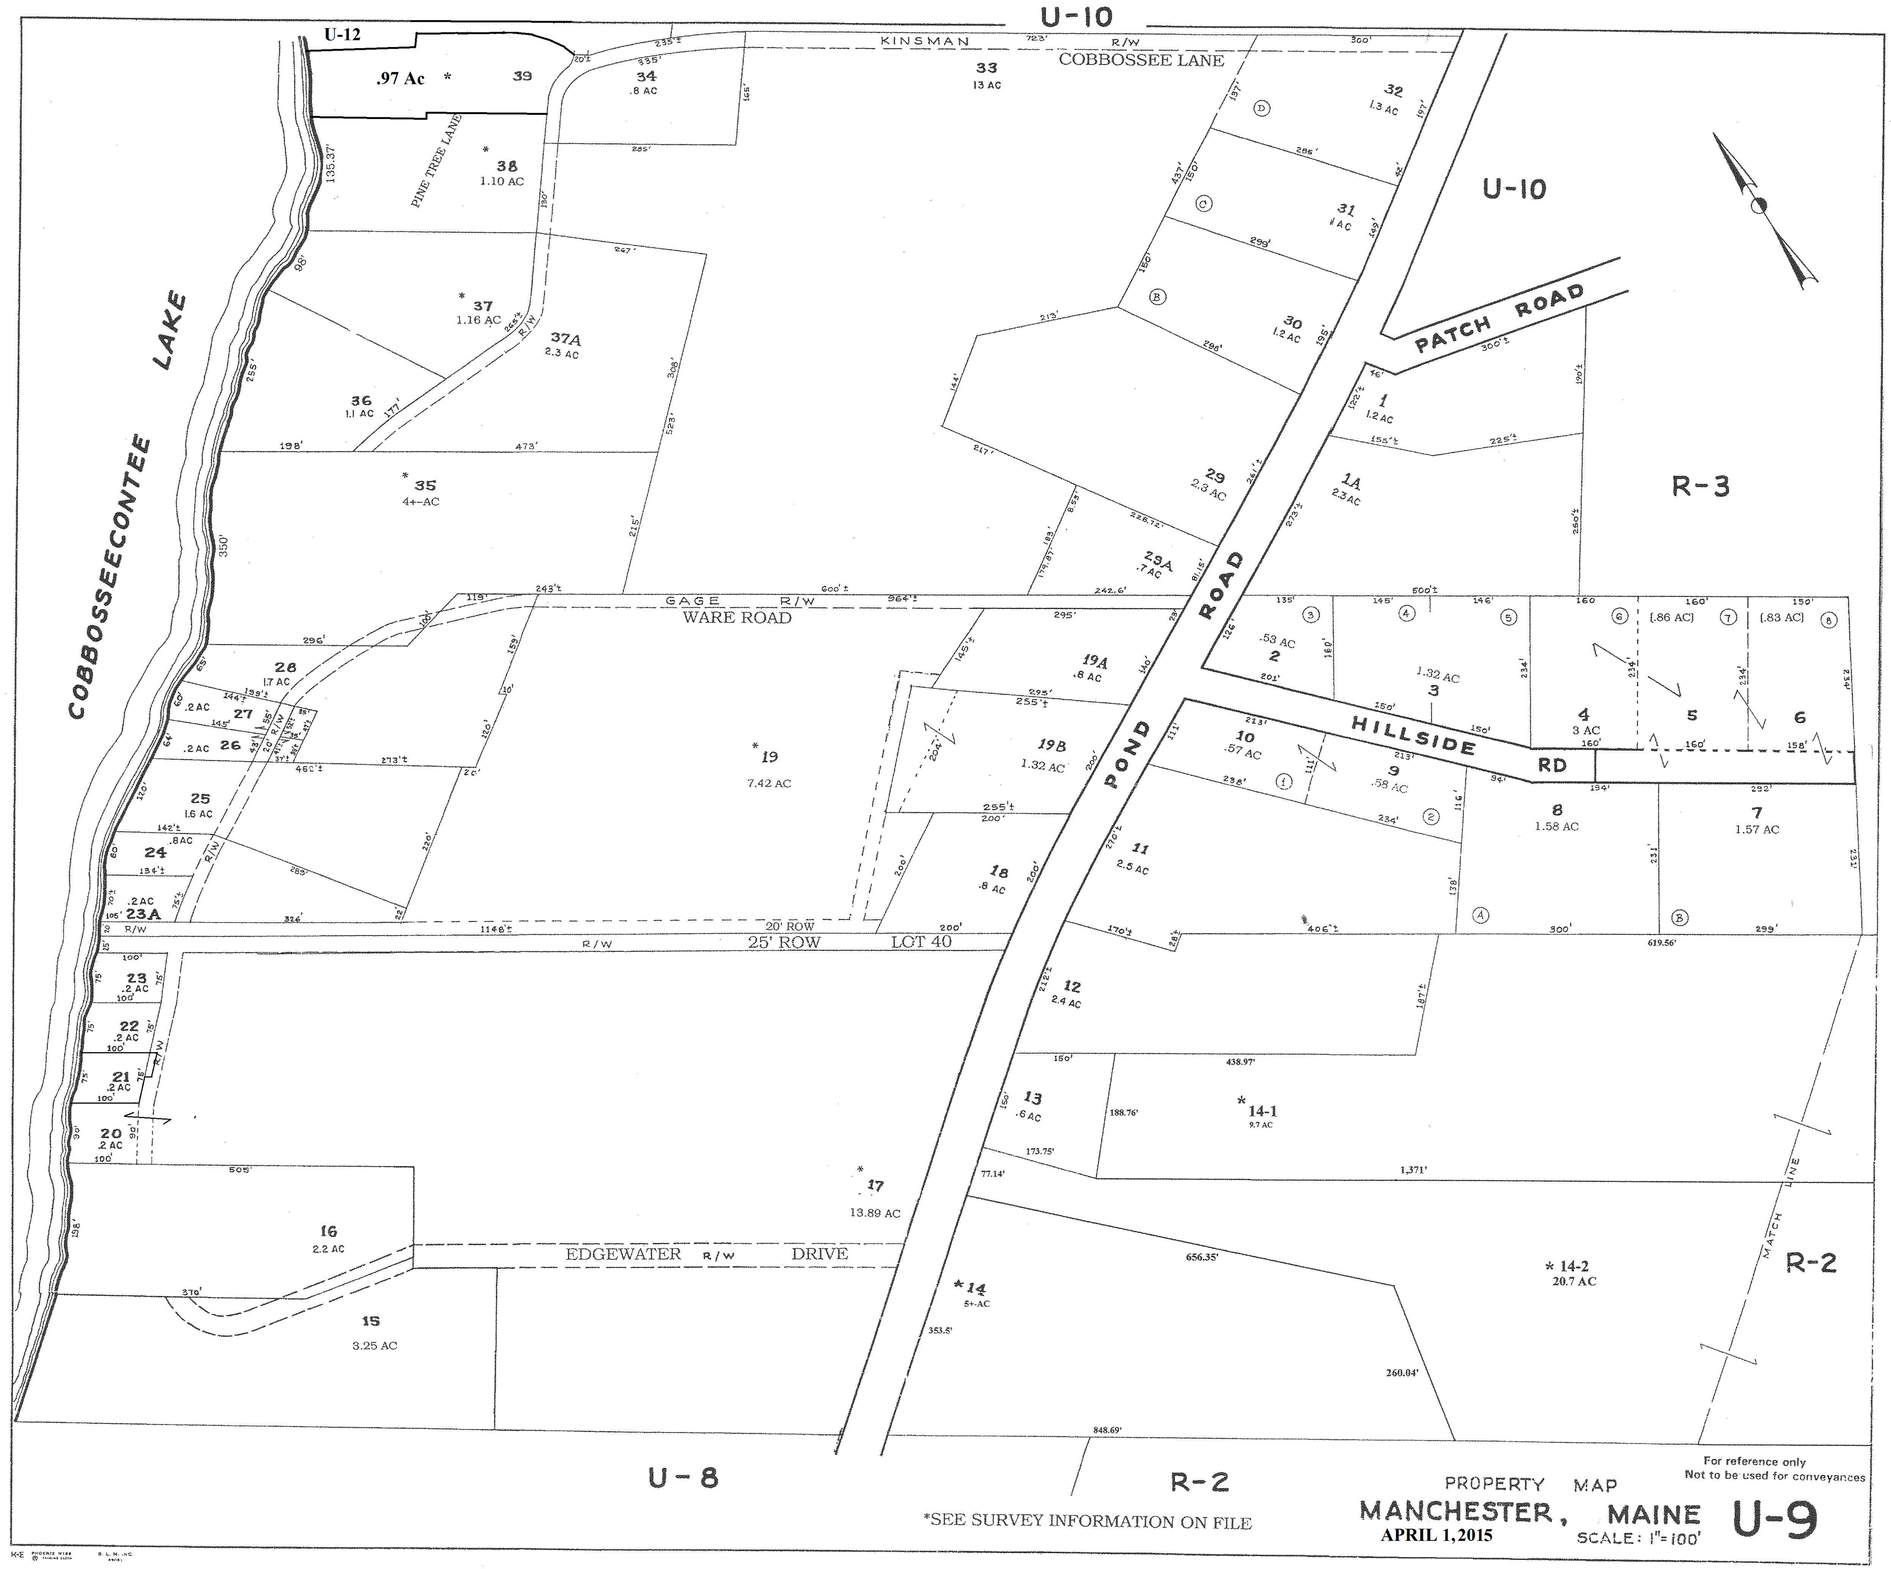
U-10
U-12
KINSMAN R/W
COBBOSSEE LANE
.97 Ac
39
34
.8 AC
33
13 AC
32
1.3 AC
31
1 AC
30
1.2 AC
29
2.3 AC
29A
.7 AC
PINE TREE LANE
38
1.10 AC
37
1.16 AC
37A
2.3 AC
36
1.1 AC
35
4+-AC
COBBOSSEECONTEE LAKE
U-10
PATCH ROAD
1
1.2 AC
1A
2.3 AC
R-3
GAGE R/W
WARE ROAD
26
1.7 AC
27
.2 AC
26
.2 AC
25
1.6 AC
24
.8 AC
23A
.2 AC
19
7.42 AC
19A
.8 AC
19B
1.32 AC
18
.8 AC
POND ROAD
2
.53 AC
3
1.32 AC
4
3 AC
5
(.86 AC)
6
(.83 AC)
HILLSIDE RD
10
.57 AC
9
.58 AC
8
1.58 AC
7
1.57 AC
11
2.5 AC
20' ROW
R/W
25' ROW
LOT 40
23
.2 AC
22
.2 AC
21
.2 AC
20
.2 AC
12
2.4 AC
13
.6 AC
14-1
9.7 AC
17
13.89 AC
16
2.2 AC
EDGEWATER R/W DRIVE
15
3.25 AC
14
5+-AC
14-2
20.7 AC
MATCH LINE
R-2
U-8
R-2
*SEE SURVEY INFORMATION ON FILE
PROPERTY MAP
MANCHESTER, MAINE
APRIL 1, 2015
SCALE: 1"=100'
U-9
For reference only
Not to be used for conveyances