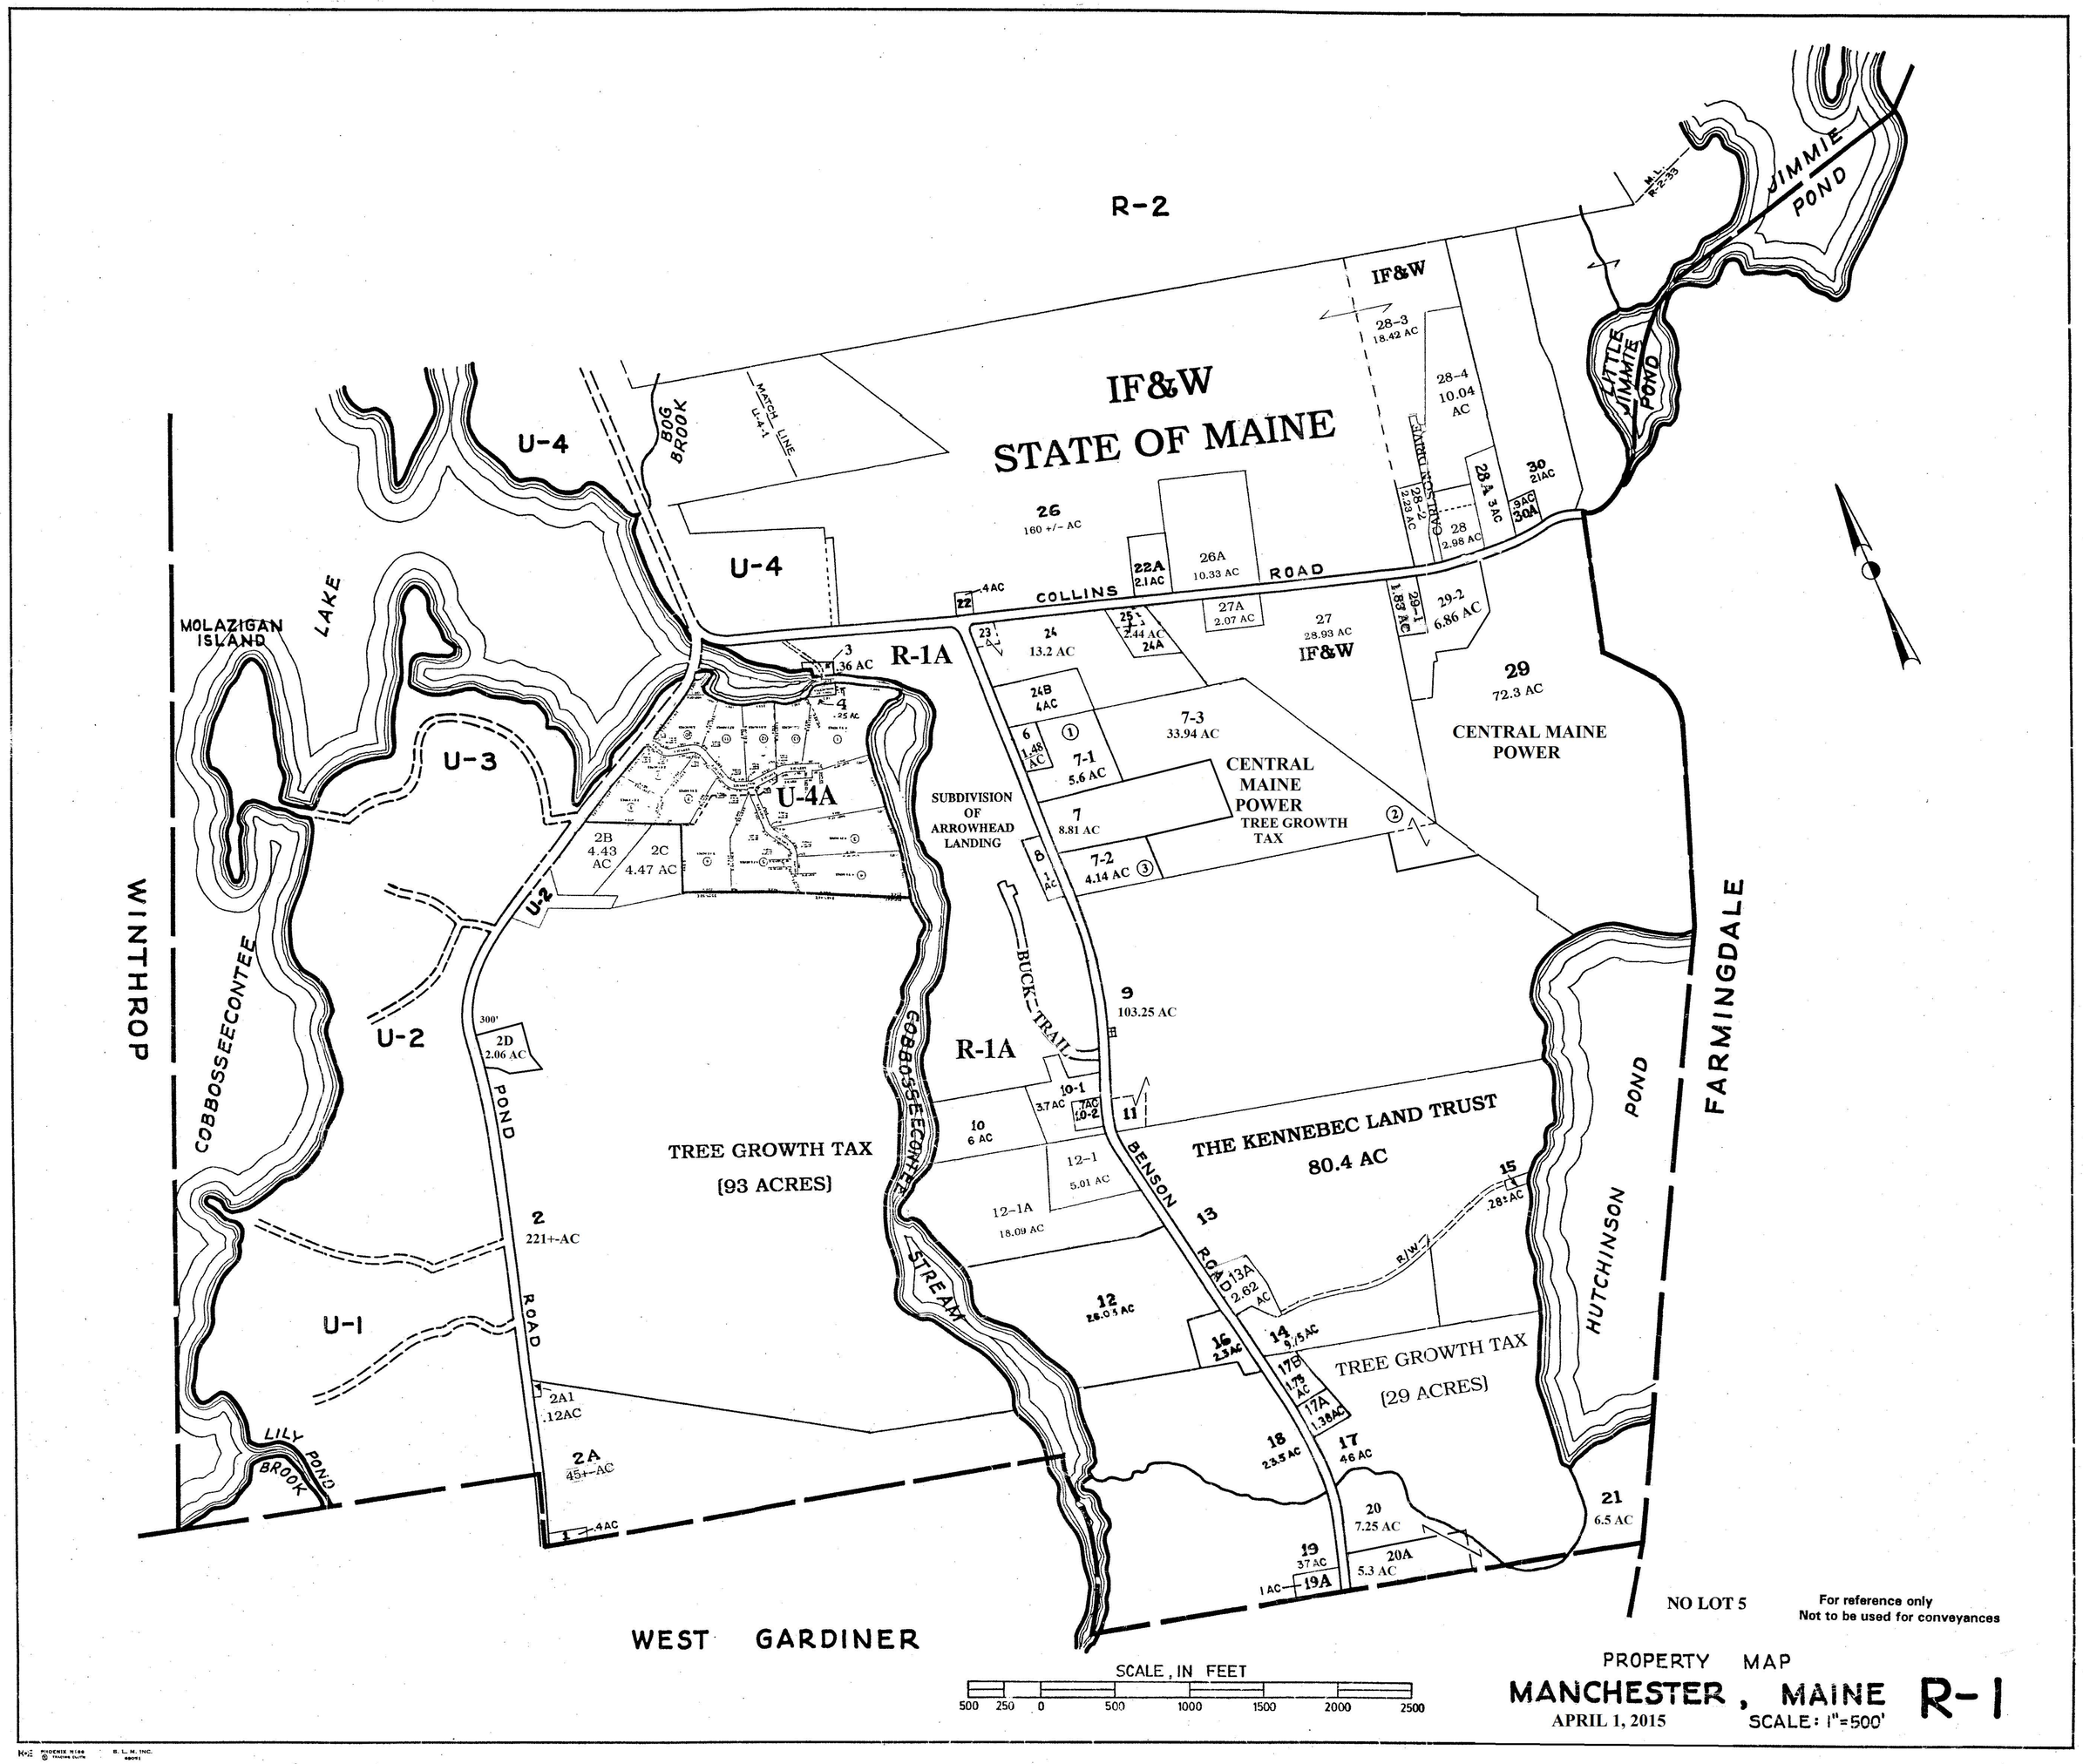
R-2
IF&W
STATE OF MAINE
IF&W
28-3
18.42 AC
28-4
10.04
AC
28-2
2.23 AC
28A 3AC
28
2.98 AC
30
21AC
9AC
30A
JIMMIE POND
LITTLE JIMMIE POND
M.L. R-2-33
U-4
BOG BROOK
MATCH LINE U-4-1
26
160 +/- AC
22A
2.1AC
26A
10.33 AC
COLLINS ROAD
22
.4AC
27A
2.07 AC
27
28.93 AC
IF&W
29-1
1.83 AC
29-2
6.86 AC
29
72.3 AC
CENTRAL MAINE POWER
MOLAZIGAN ISLAND
LAKE
U-3
R-1A
3
.36 AC
4
.25 AC
U-4A
24
13.2 AC
25
2.44 AC
24A
24B
4AC
6
1.48 AC
7-1
5.6 AC
7-3
33.94 AC
CENTRAL MAINE POWER
TREE GROWTH TAX
7
8.81 AC
7-2
4.14 AC
8
1 AC
SUBDIVISION OF ARROWHEAD LANDING
2B
4.43 AC
2C
4.47 AC
U-2
WINTHROP
COBBOSSEECONTEE
U-2
300'
2D
2.06 AC
POND ROAD
BUCK TRAIL
9
103.25 AC
R-1A
10-1
3.7 AC
10-2
.7AC
11
10
6 AC
12-1
5.01 AC
12-1A
18.09 AC
TREE GROWTH TAX
(93 ACRES)
COBBOSSEECONTEE STREAM
BENSON ROAD
THE KENNEBEC LAND TRUST
80.4 AC
13
13A
2.62 AC
15
.28± AC
R/W
12
26.05 AC
16
2.3AC
14
9.75AC
17B
1.75 AC
17A
1.38AC
TREE GROWTH TAX
(29 ACRES)
HUTCHINSON POND
FARMINGDALE
2
221+-AC
U-1
2A1
.12AC
2A
45+-AC
1
.4AC
LILY POND BROOK
18
23.5 AC
17
46 AC
20
7.25 AC
20A
5.3 AC
19
37 AC
19A
1 AC
21
6.5 AC
WEST GARDINER
NO LOT 5
For reference only
Not to be used for conveyances
SCALE, IN FEET
500 250 0 500 1000 1500 2000 2500
PROPERTY MAP
MANCHESTER, MAINE
R-1
APRIL 1, 2015
SCALE: 1"=500'