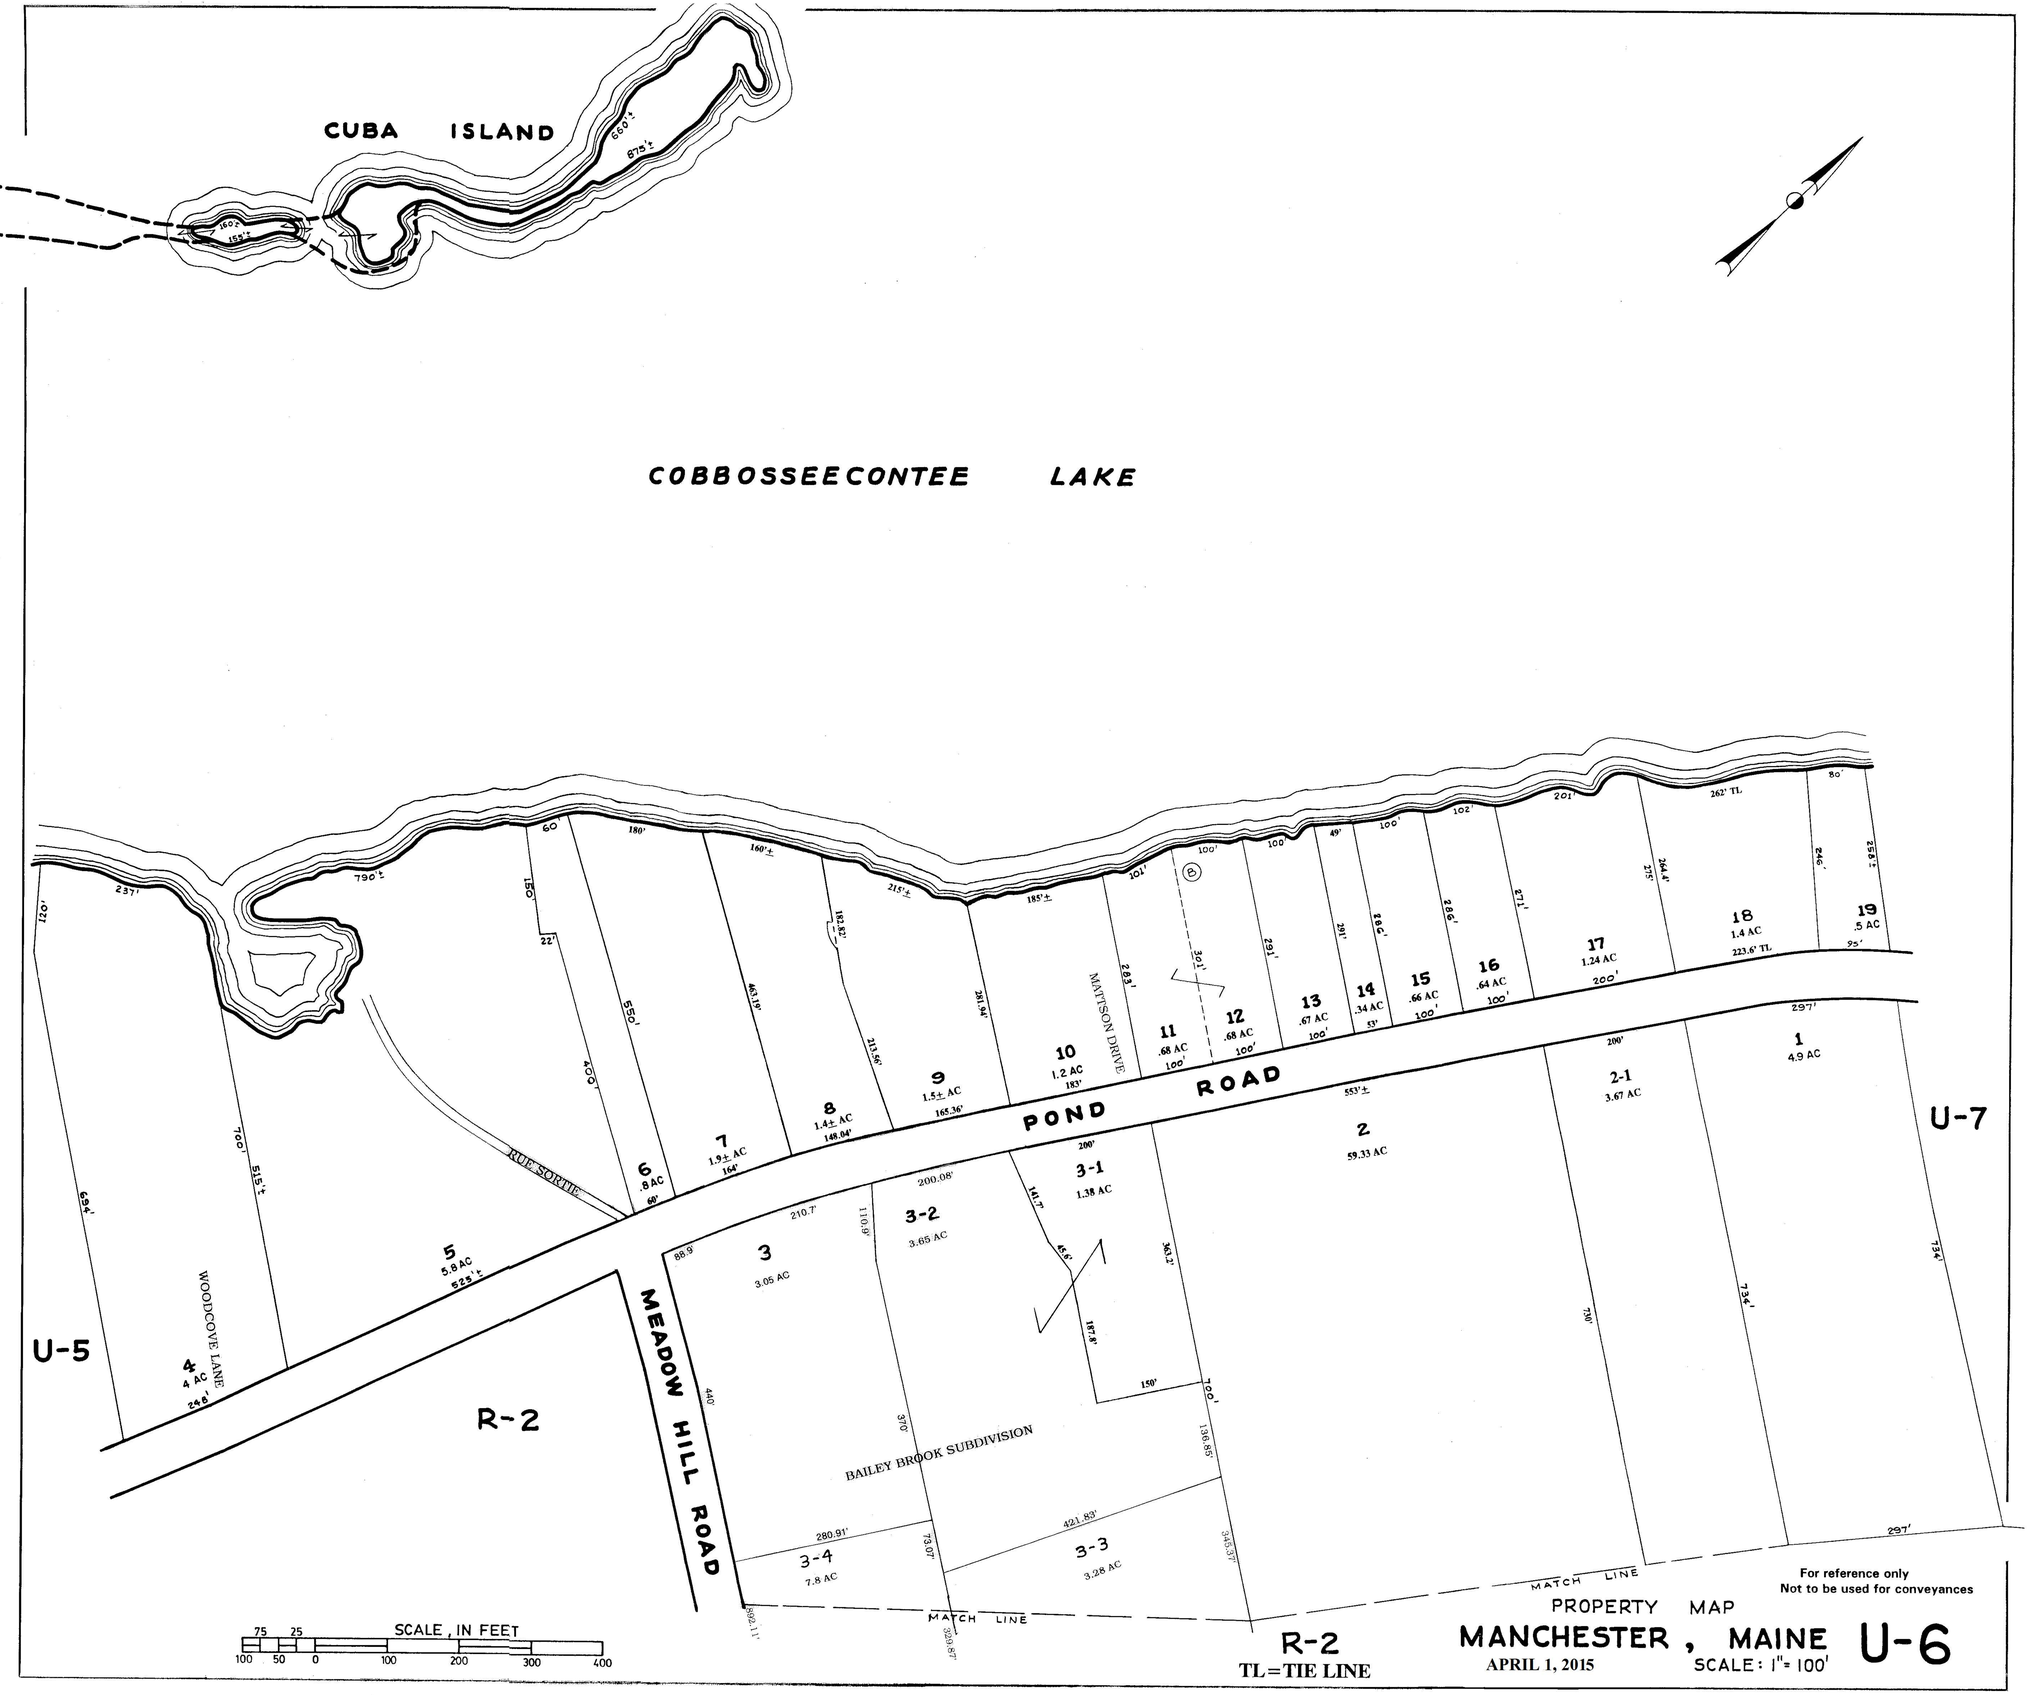
CUBA ISLAND
MATCH LINE U-5-11
COBBOSSEECONTEE LAKE
POND ROAD
MATTSON DRIVE
RUF SORTIE
WOODCOVE LANE
MEADOW HILL ROAD
BAILEY BROOK SUBDIVISION
U-5
U-7
R-2
MATCH LINE
1 4.9 AC
2 59.33 AC
2-1 3.67 AC
3 3.05 AC
3-1 1.38 AC
3-2 3.65 AC
3-3 3.28 AC
3-4 7.8 AC
4 4 AC
5 5.8 AC
6 .8 AC
7 1.9± AC
8 1.4± AC
9 1.5± AC
10 1.2 AC
11 .68 AC
12 .68 AC
13 .67 AC
14 .34 AC
15 .66 AC
16 .64 AC
17 1.24 AC
18 1.4 AC
19 .5 AC
SCALE, IN FEET
For reference only
Not to be used for conveyances
PROPERTY MAP
MANCHESTER, MAINE
APRIL 1, 2015
SCALE: 1" = 100'
U-6
TL = TIE LINE