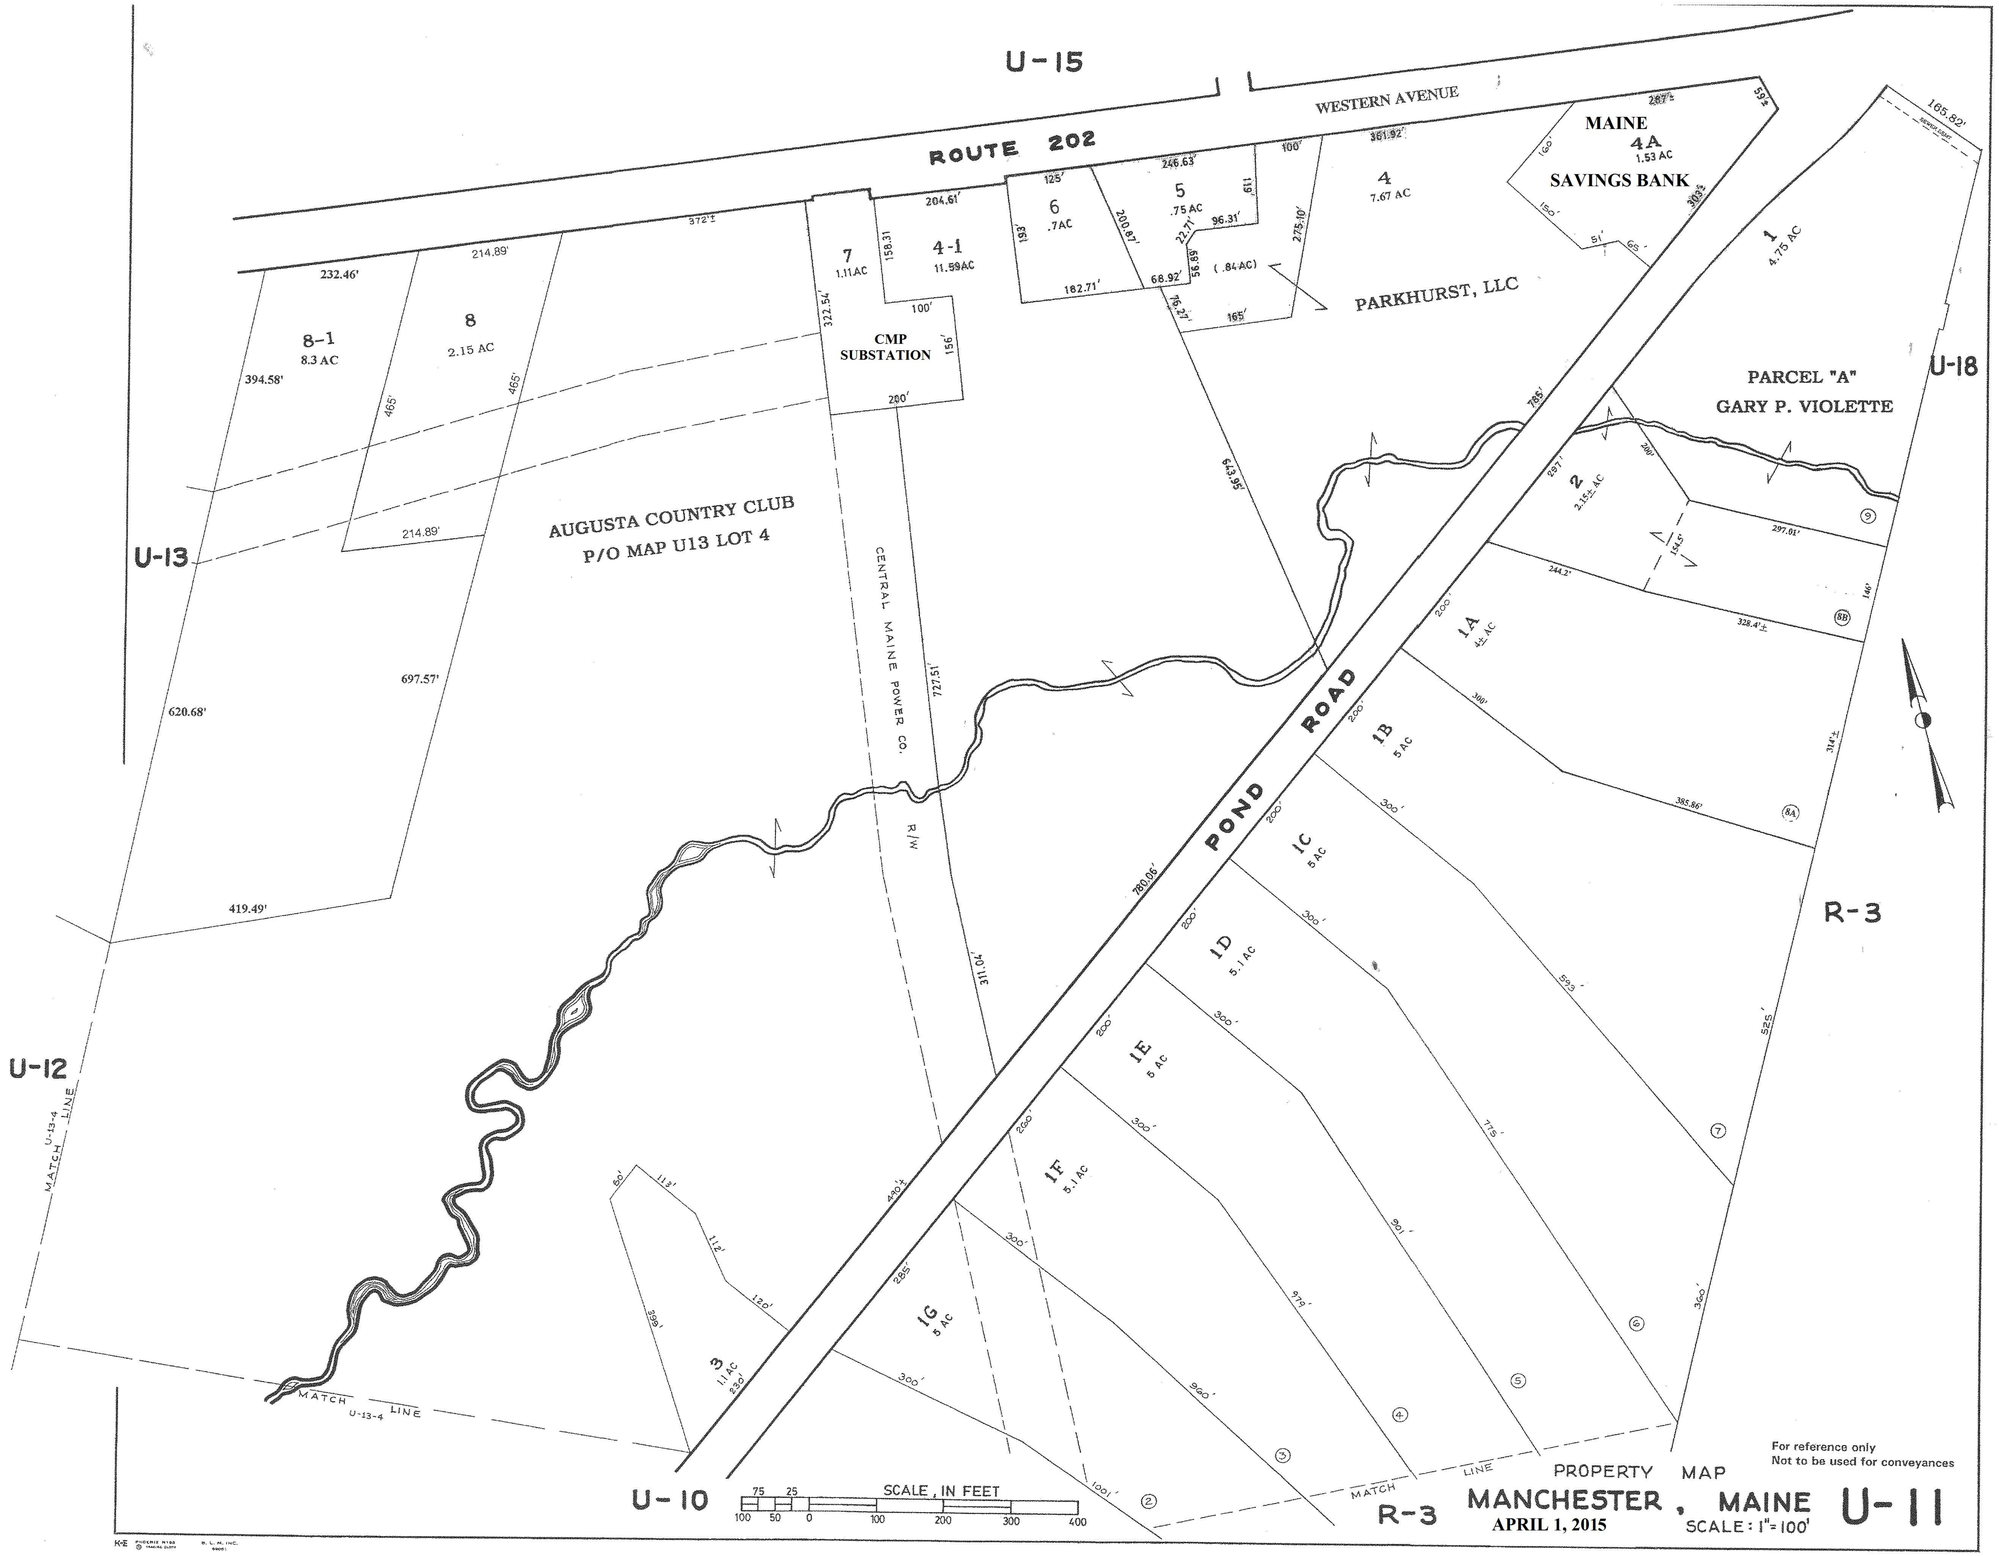
U-15
ROUTE 202
WESTERN AVENUE
MAINE
4A
1.53 AC
SAVINGS BANK
4
7.67 AC
5
.75 AC
6
.7AC
4-1
11.59AC
7
1.11AC
CMP
SUBSTATION
8
2.15 AC
8-1
8.3 AC
PARKHURST, LLC
1
4.75 AC
PARCEL "A"
GARY P. VIOLETTE
U-18
U-13
AUGUSTA COUNTRY CLUB
P/O MAP U13 LOT 4
CENTRAL MAINE POWER CO.
R/W
POND ROAD
2
2.15± AC
1A
4± AC
1B
5 AC
1C
5 AC
1D
5.1 AC
1E
5 AC
1F
5.1 AC
1G
5 AC
3
1.1 AC
R-3
U-12
MATCH LINE
U-13-4
U-10
SCALE, IN FEET
75 25
100 50 0 100 200 300 400
MATCH LINE
R-3
For reference only
Not to be used for conveyances
PROPERTY MAP
MANCHESTER, MAINE
APRIL 1, 2015
SCALE: 1"=100'
U-11